



LOKALIZACJA STOŁÓWKI
W BUDYNKU / POZIOM 0

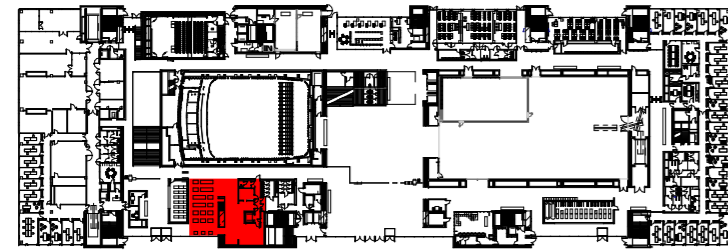

RZUT ZAPLECZA KUCHENNEGO, STREFY WYDAWANIA I SALI
KONSUMPCYJNEJ NA KONDYGNACJI 0

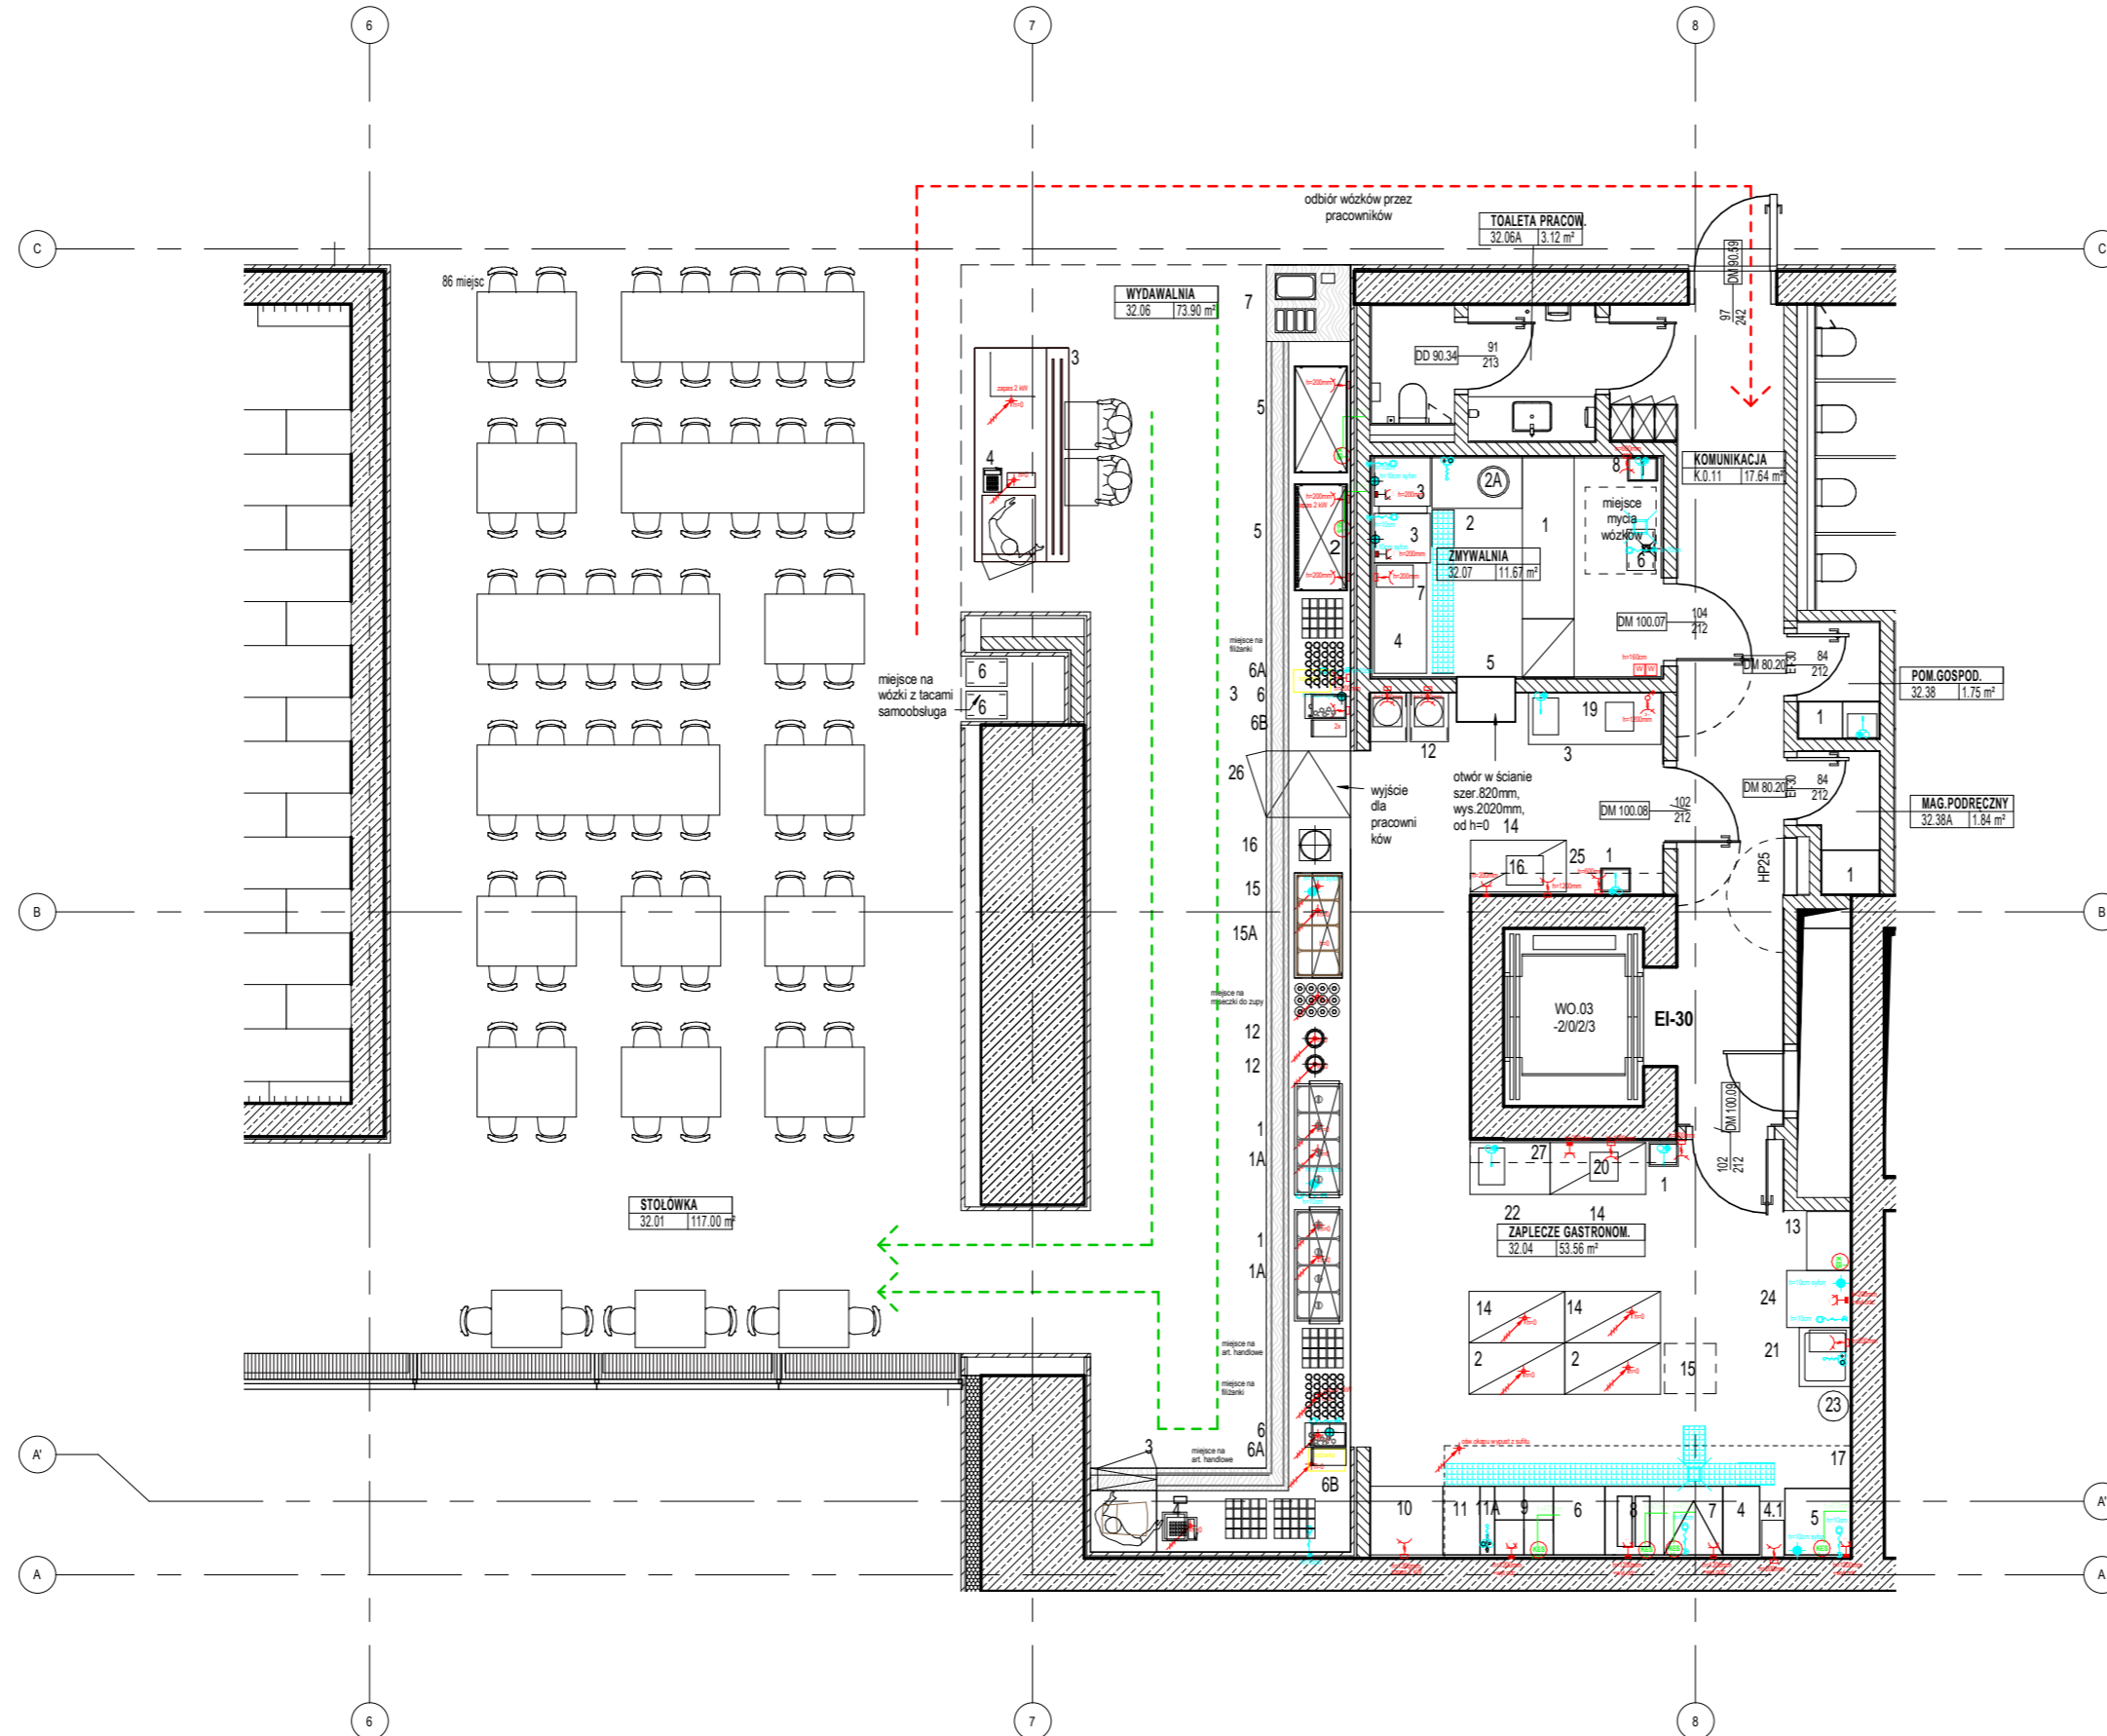

LEGENDA

1. INSTALACJA WOD.-KAN.

- PRZYŁĄCZE W.C. I W.Z. DO BATERII SZTORCOWEJ W/G SCHEMATU PONIŻEJ
- PRZYŁĄCZE W.C. I W.Z. DO BATERII SZTORCOWEJ Z NATRYSKIEM W/G SCHEMATU PONIŻEJ
- ZAWÓR ZE ZŁĄCZKĄ DO WĘŻA DN20 (W.Z.) NA WYSOKOŚCI 70cm
- WPUST PODŁOGOWY Ø 100mm ,kosz osadczy,sitko, AISI 304 SYFON WYJMOWANY, OBCIĄŻENIE L15 , RUSZT ANTYPOŚLIZGOWY ACO
- PRZYŁĄCZE W.C. I W.Z. DO KRANU ZE ZŁĄCZKĄ DO WĘŻA NA H=70 cm
- ODPLYW


2. INSTALACJA ELEKTRYCZNA

- GNIAZDO PRĄDU 1 FAZOWEGO
- GNIAZDO PRĄDU 1 FAZOWEGO HERMETYCZNE
- GNIAZDO PRĄDU 3 FAZOWEGO HERMETYCZNE
- ZASILANIE 230V DŁUGOŚĆ KABLA 2m
- ZASILANIE 400V DŁUGOŚĆ KABLA 2m
- WYŁĄCZNIK ODCINAJĄCY
- GNIAZDO TELETECHNICZNE
- SYSTEM OGRANICZENIA MOCY "KES" - KITCHEN ENERGY SAVER
LICZBA PODŁĄCZEŃ - 1x1Y LINKA Z EKRANEM 5x 1.5 mm długość minimum 2m
- DROGA CZYSTA
- DROGA BRUDNA


U W A G I DO BRANŻ

1. Wszystkie odpływy kanalizacyjne od urządzeń technologicznych powinny być zasyfonowane
2. Przewidzieć uziemienie dla mebli technologicznych i urządzeń
3. Przewidzieć wzmocnienia ścienne dla mebli i urządzeń wiszących


Schemat podłączeń wod-kan do basenów

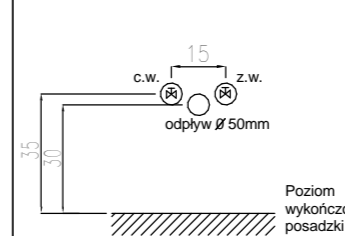


Schemat podłączenia umywalki porządkowej

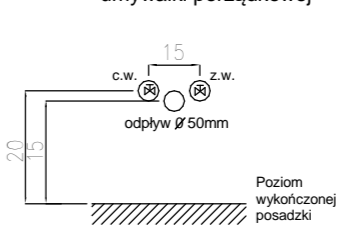

Schemat podłączeń wod-kan do umywalki

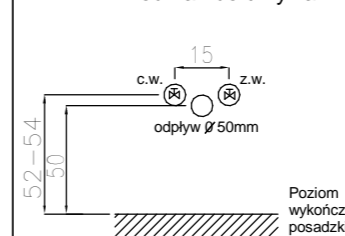

Schemat podłączeń wod-kan do zlewów

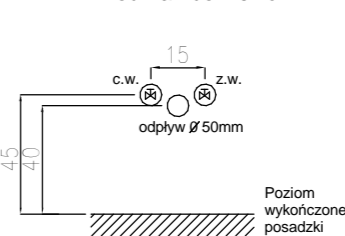

Investycja: BUDOWA MUZEUM HISTORII POLSKI
Adres: WARSZAWA, UL. DYMIŃSKA 13, nr. ew. działek teren zamknięty: 1/1 obręb 7-01-17; kat. budynku IX

Investor: MUZEUM HISTORII POLSKI
ul. Mokotowska 33/35
TEL.: (+48) 22 211 90 02
info@muzhp.pl

Generalny Projektant: W X C A s.p. z o.o.
ul. BRACKA 18 LOK. 62
00 - 028 WARSZAWA
TEL 22 256 86 73 / 72
wxca@wxca.pl; www.wxca.pl

Projektant Branżowy: GASTRO-PROJEKT
ul. Jagielska 59 M, 02-886 WARSZAWA
TEL 48 606 753 355
koziorowska@gastro-projekt.pl
www.gastro-projekt.pl

Projektanci:	Uprawnienia, specjalność:	Podpis:
Projektant:	dr inż. Barbara Koziorowska-Abramczyk	Technolog żywienia

Faza: PROJEKT WYKONAWCZY
Część - Obiekt: MUZEUM HISTORII POLSKI
Branża: TECHNOLOGIA GASTRONOMII
Tytuł rysunku: Projekt technologii gastronomii - poziom 0

Numer rysunku: MHP-PW-TG-100
Nr.projektu: SIERPIEŃ 2017
Data: Rysował: Skala: As indicated
Revizja: 01